


 VENDUTI

17

RESIDENZE

DON POZZI

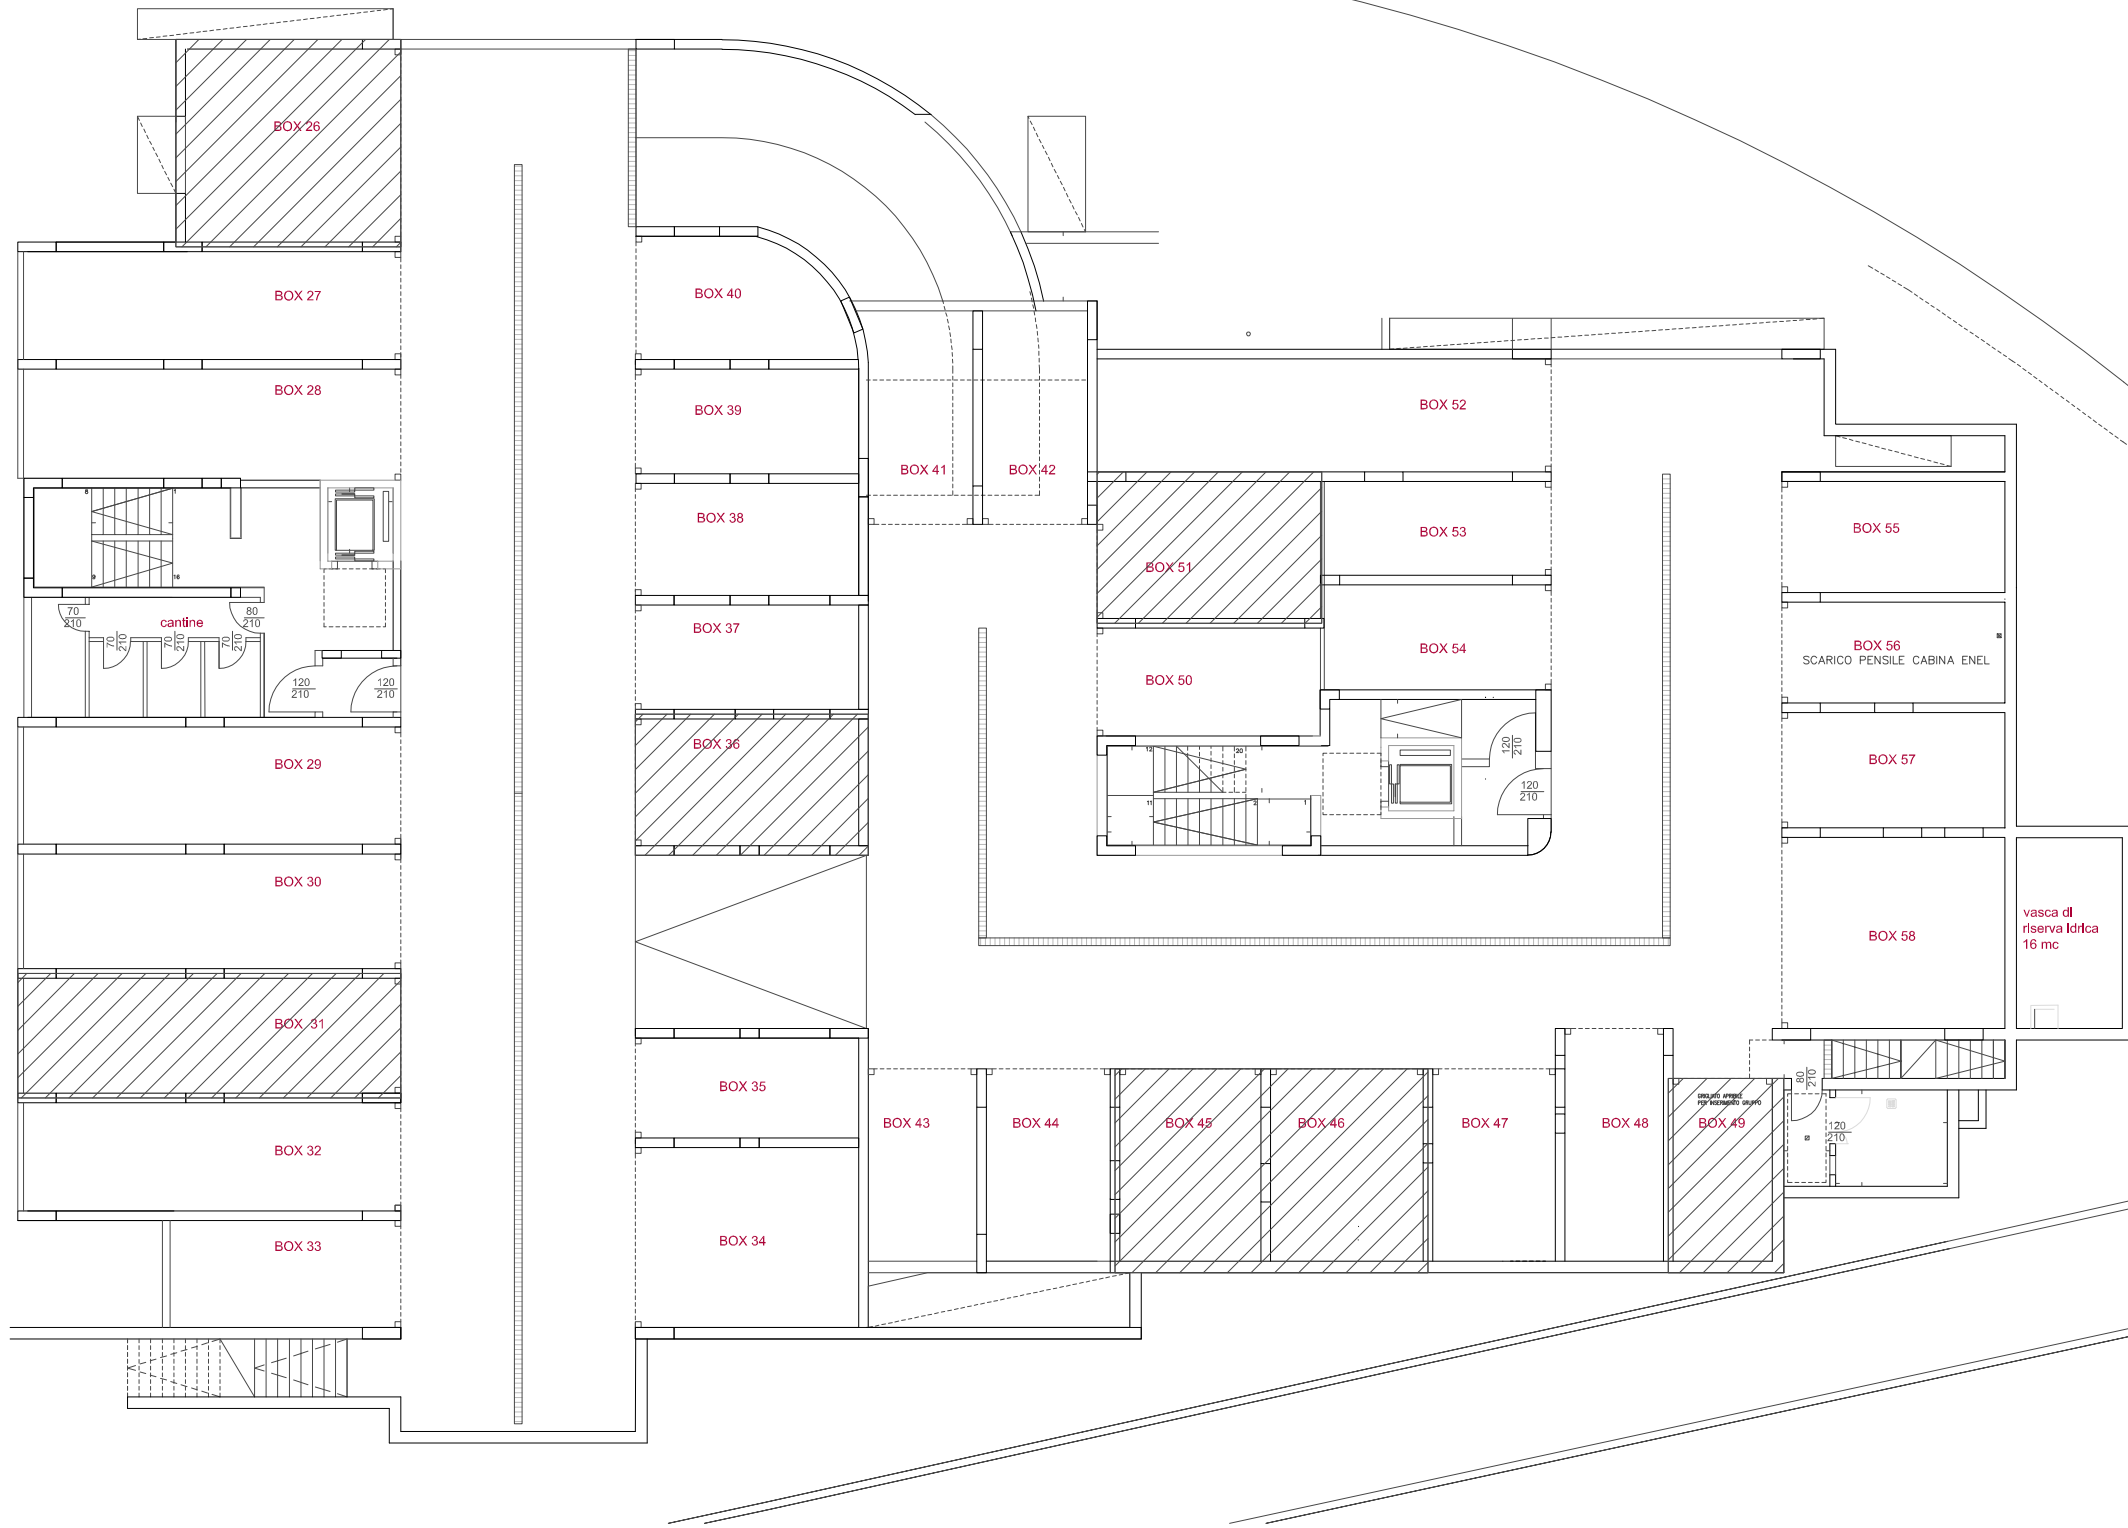

PIANO
S02

Gabetti
NUOVE COSTRUZIONI
& FRAZIONAMENTI

LA PRESENTE PLANIMETRIA HA VALORE PURAMENTE
INDICATIVO E NON COSTITUISCE ELEMENTO CONTRATTUALE